


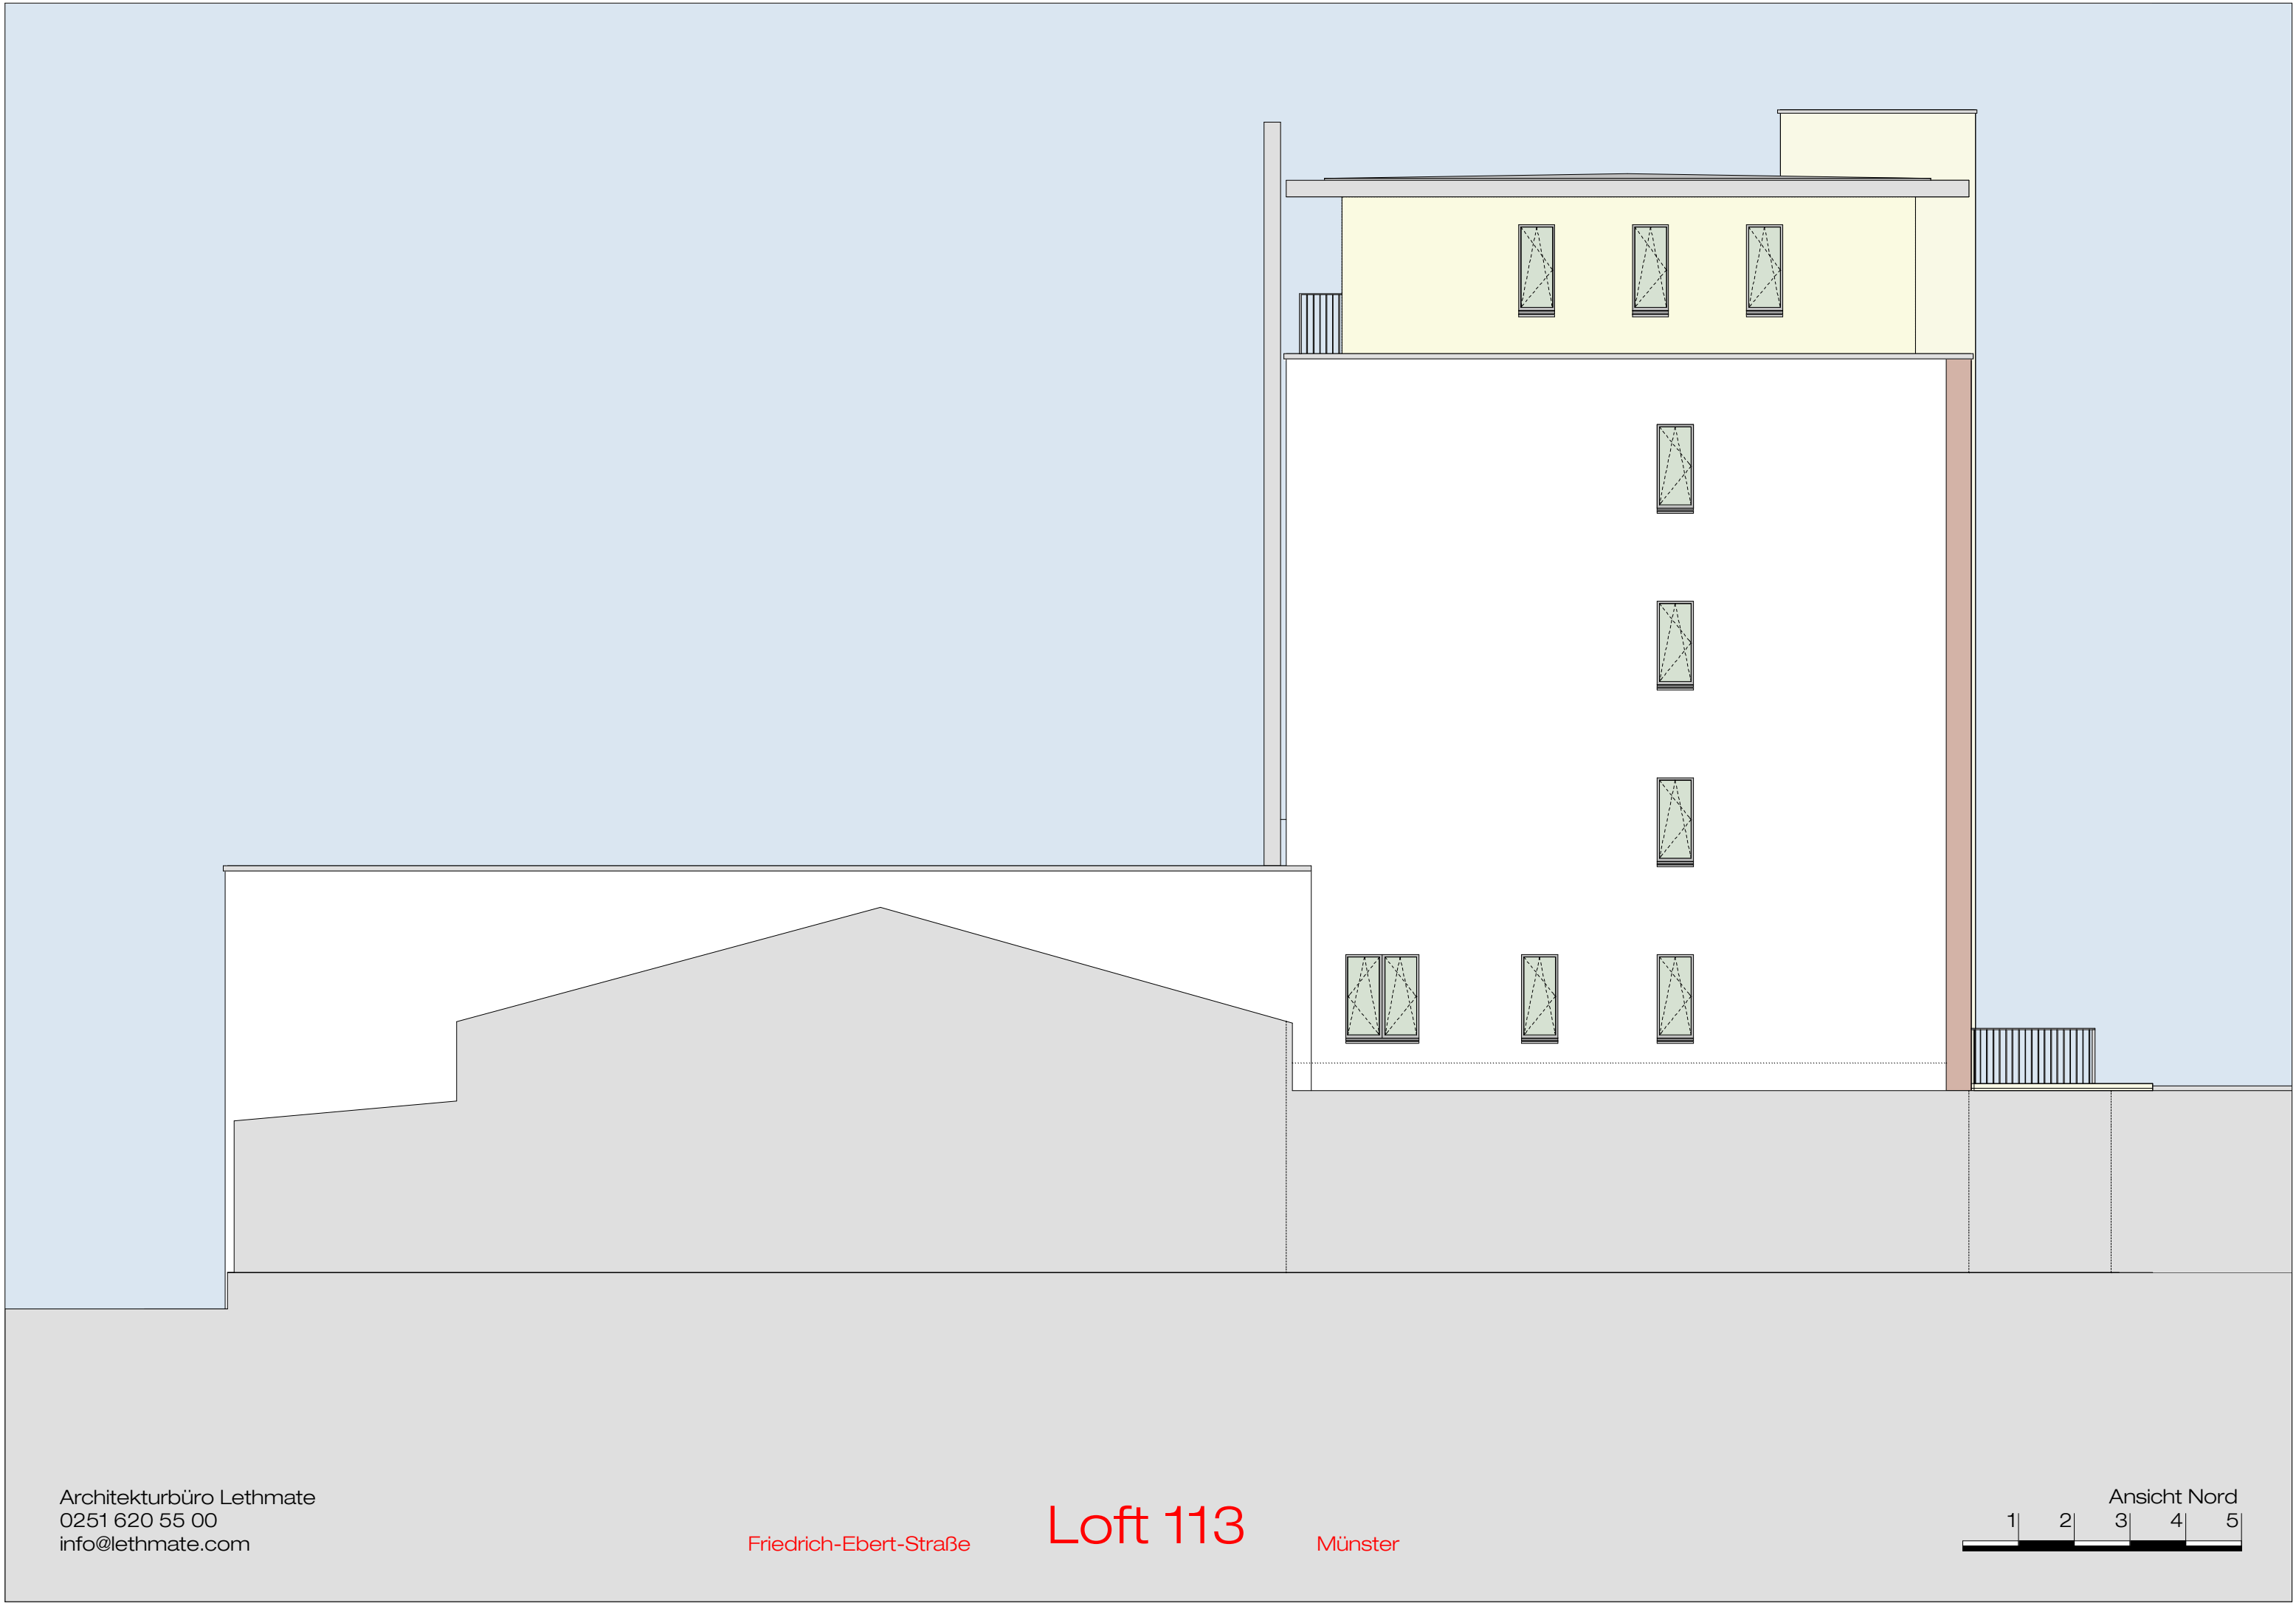






Architekturbüro Lethmate
0251 620 55 00
info@lethmate.com


Friedrich-Ebert-Straße


Loft 113


Münster

Ansicht Nord
1 2 3 4 5

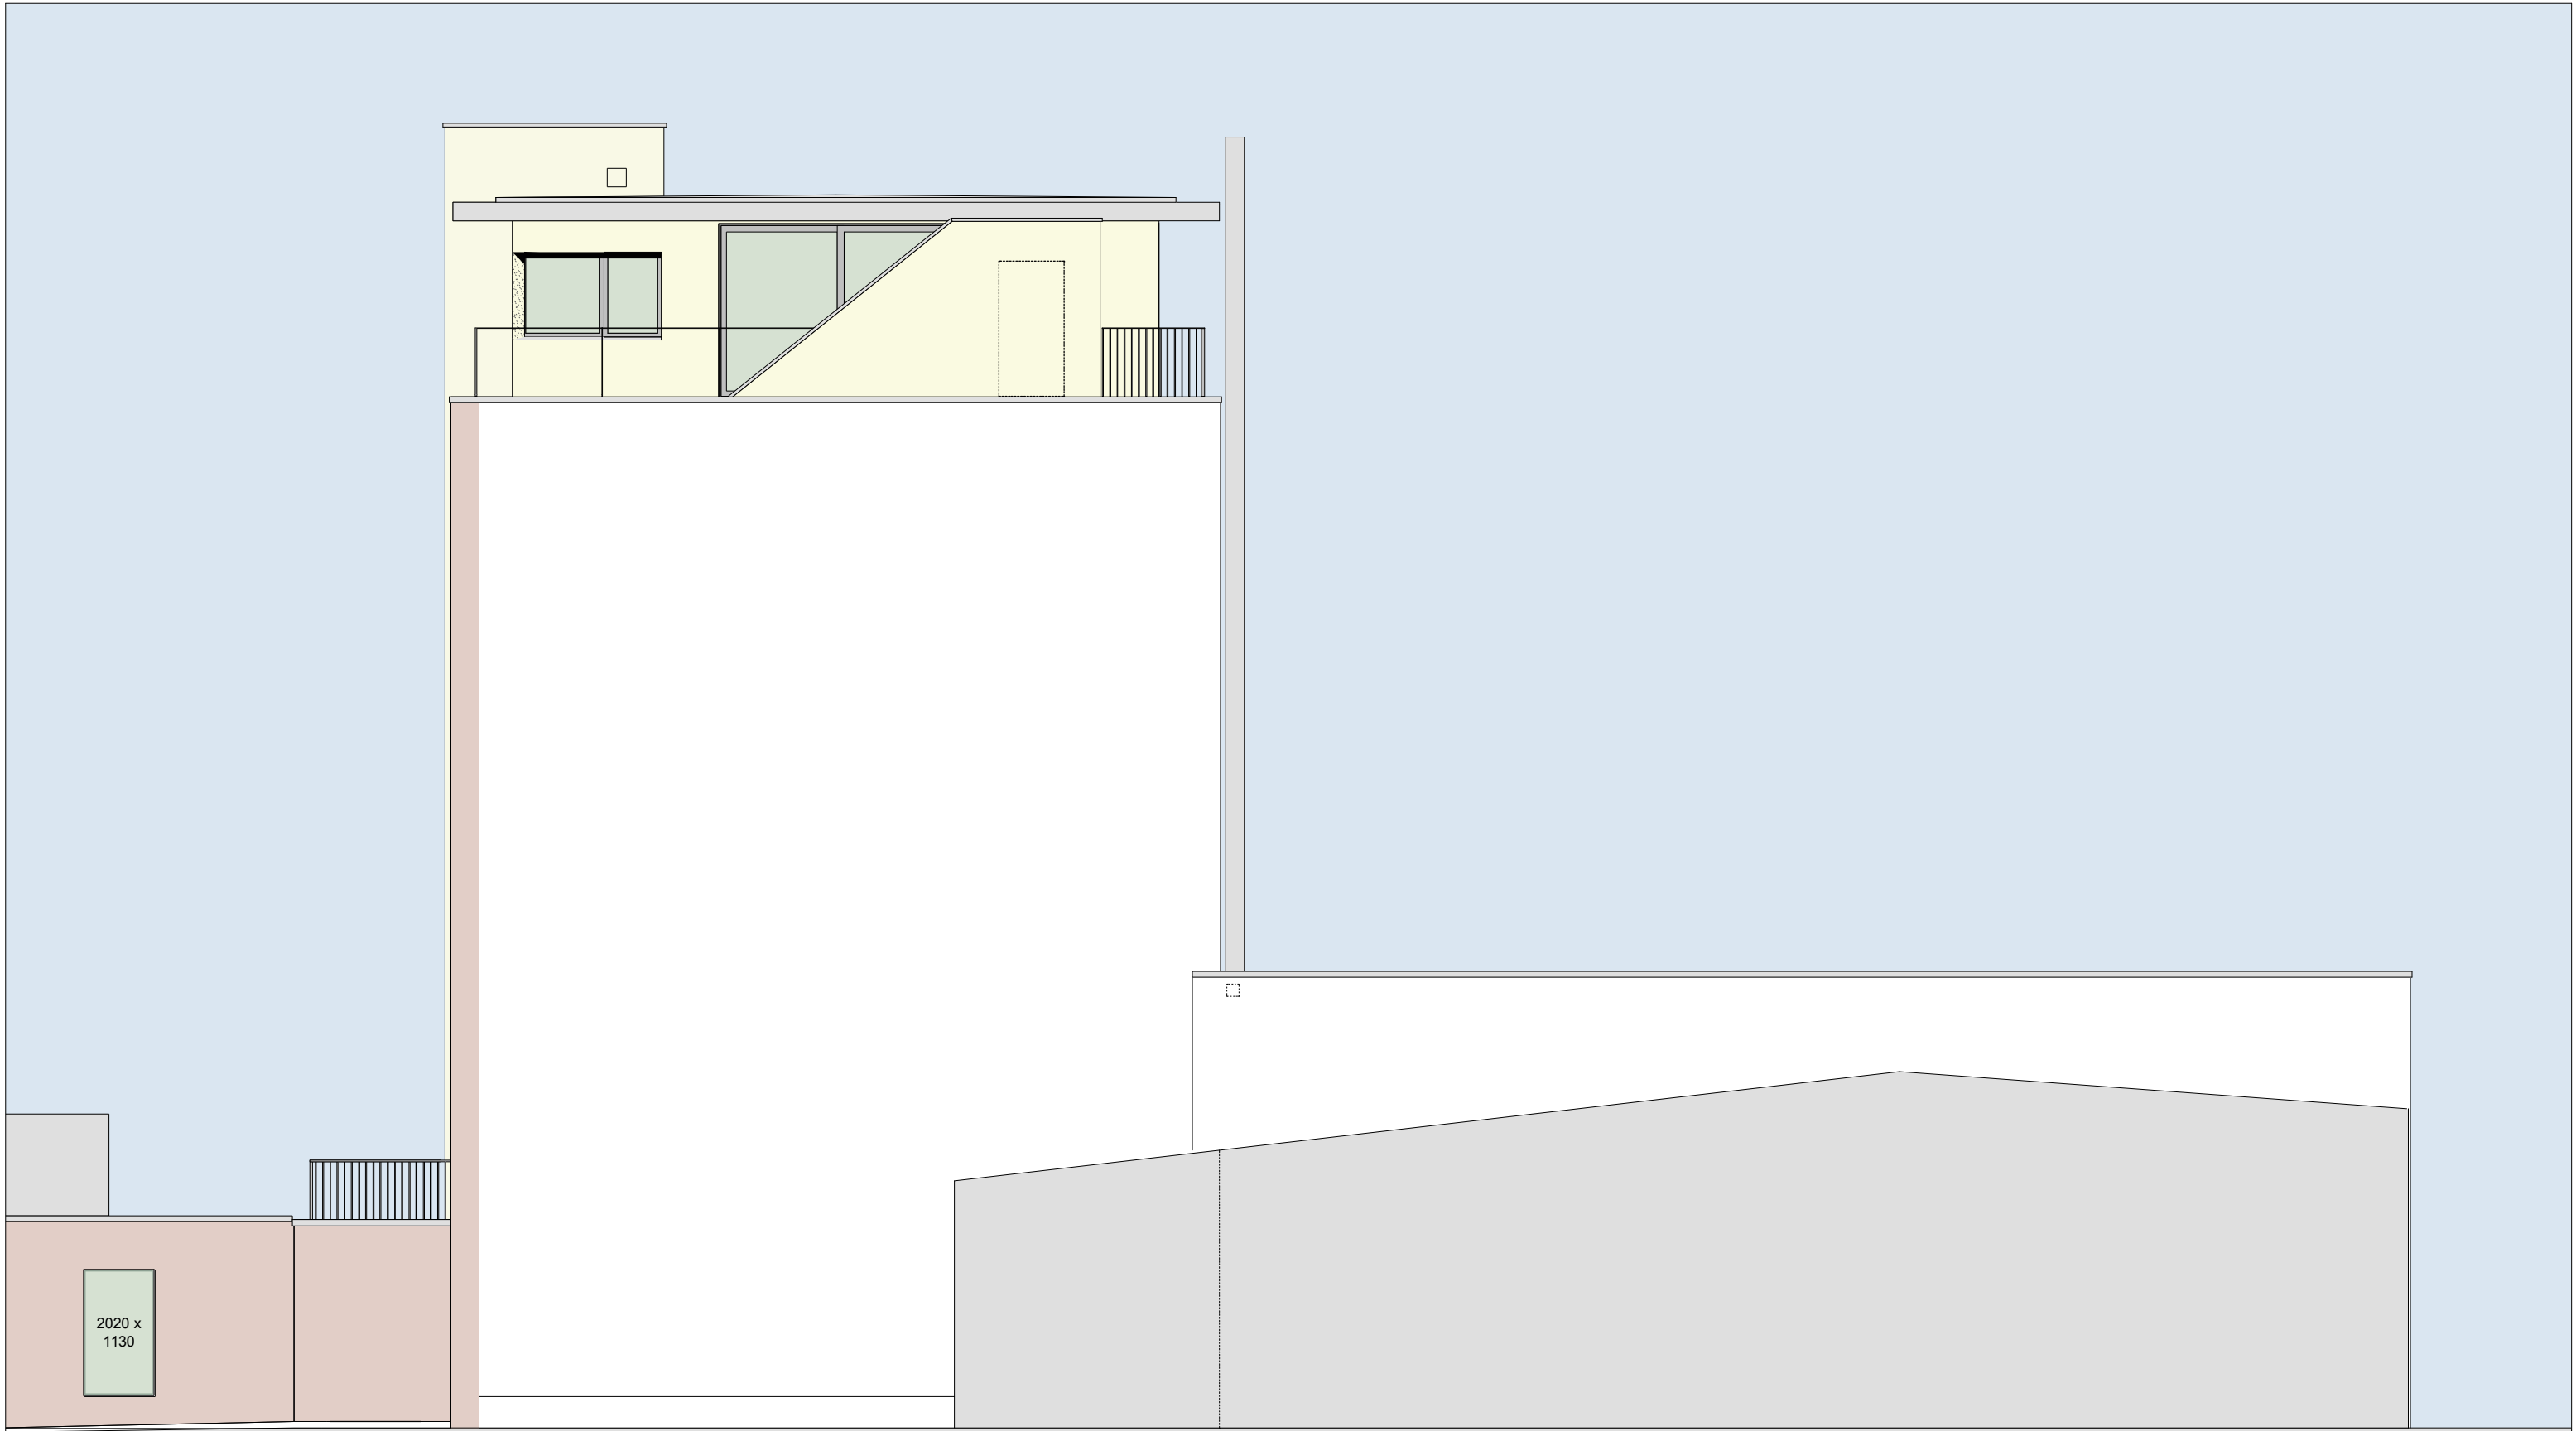

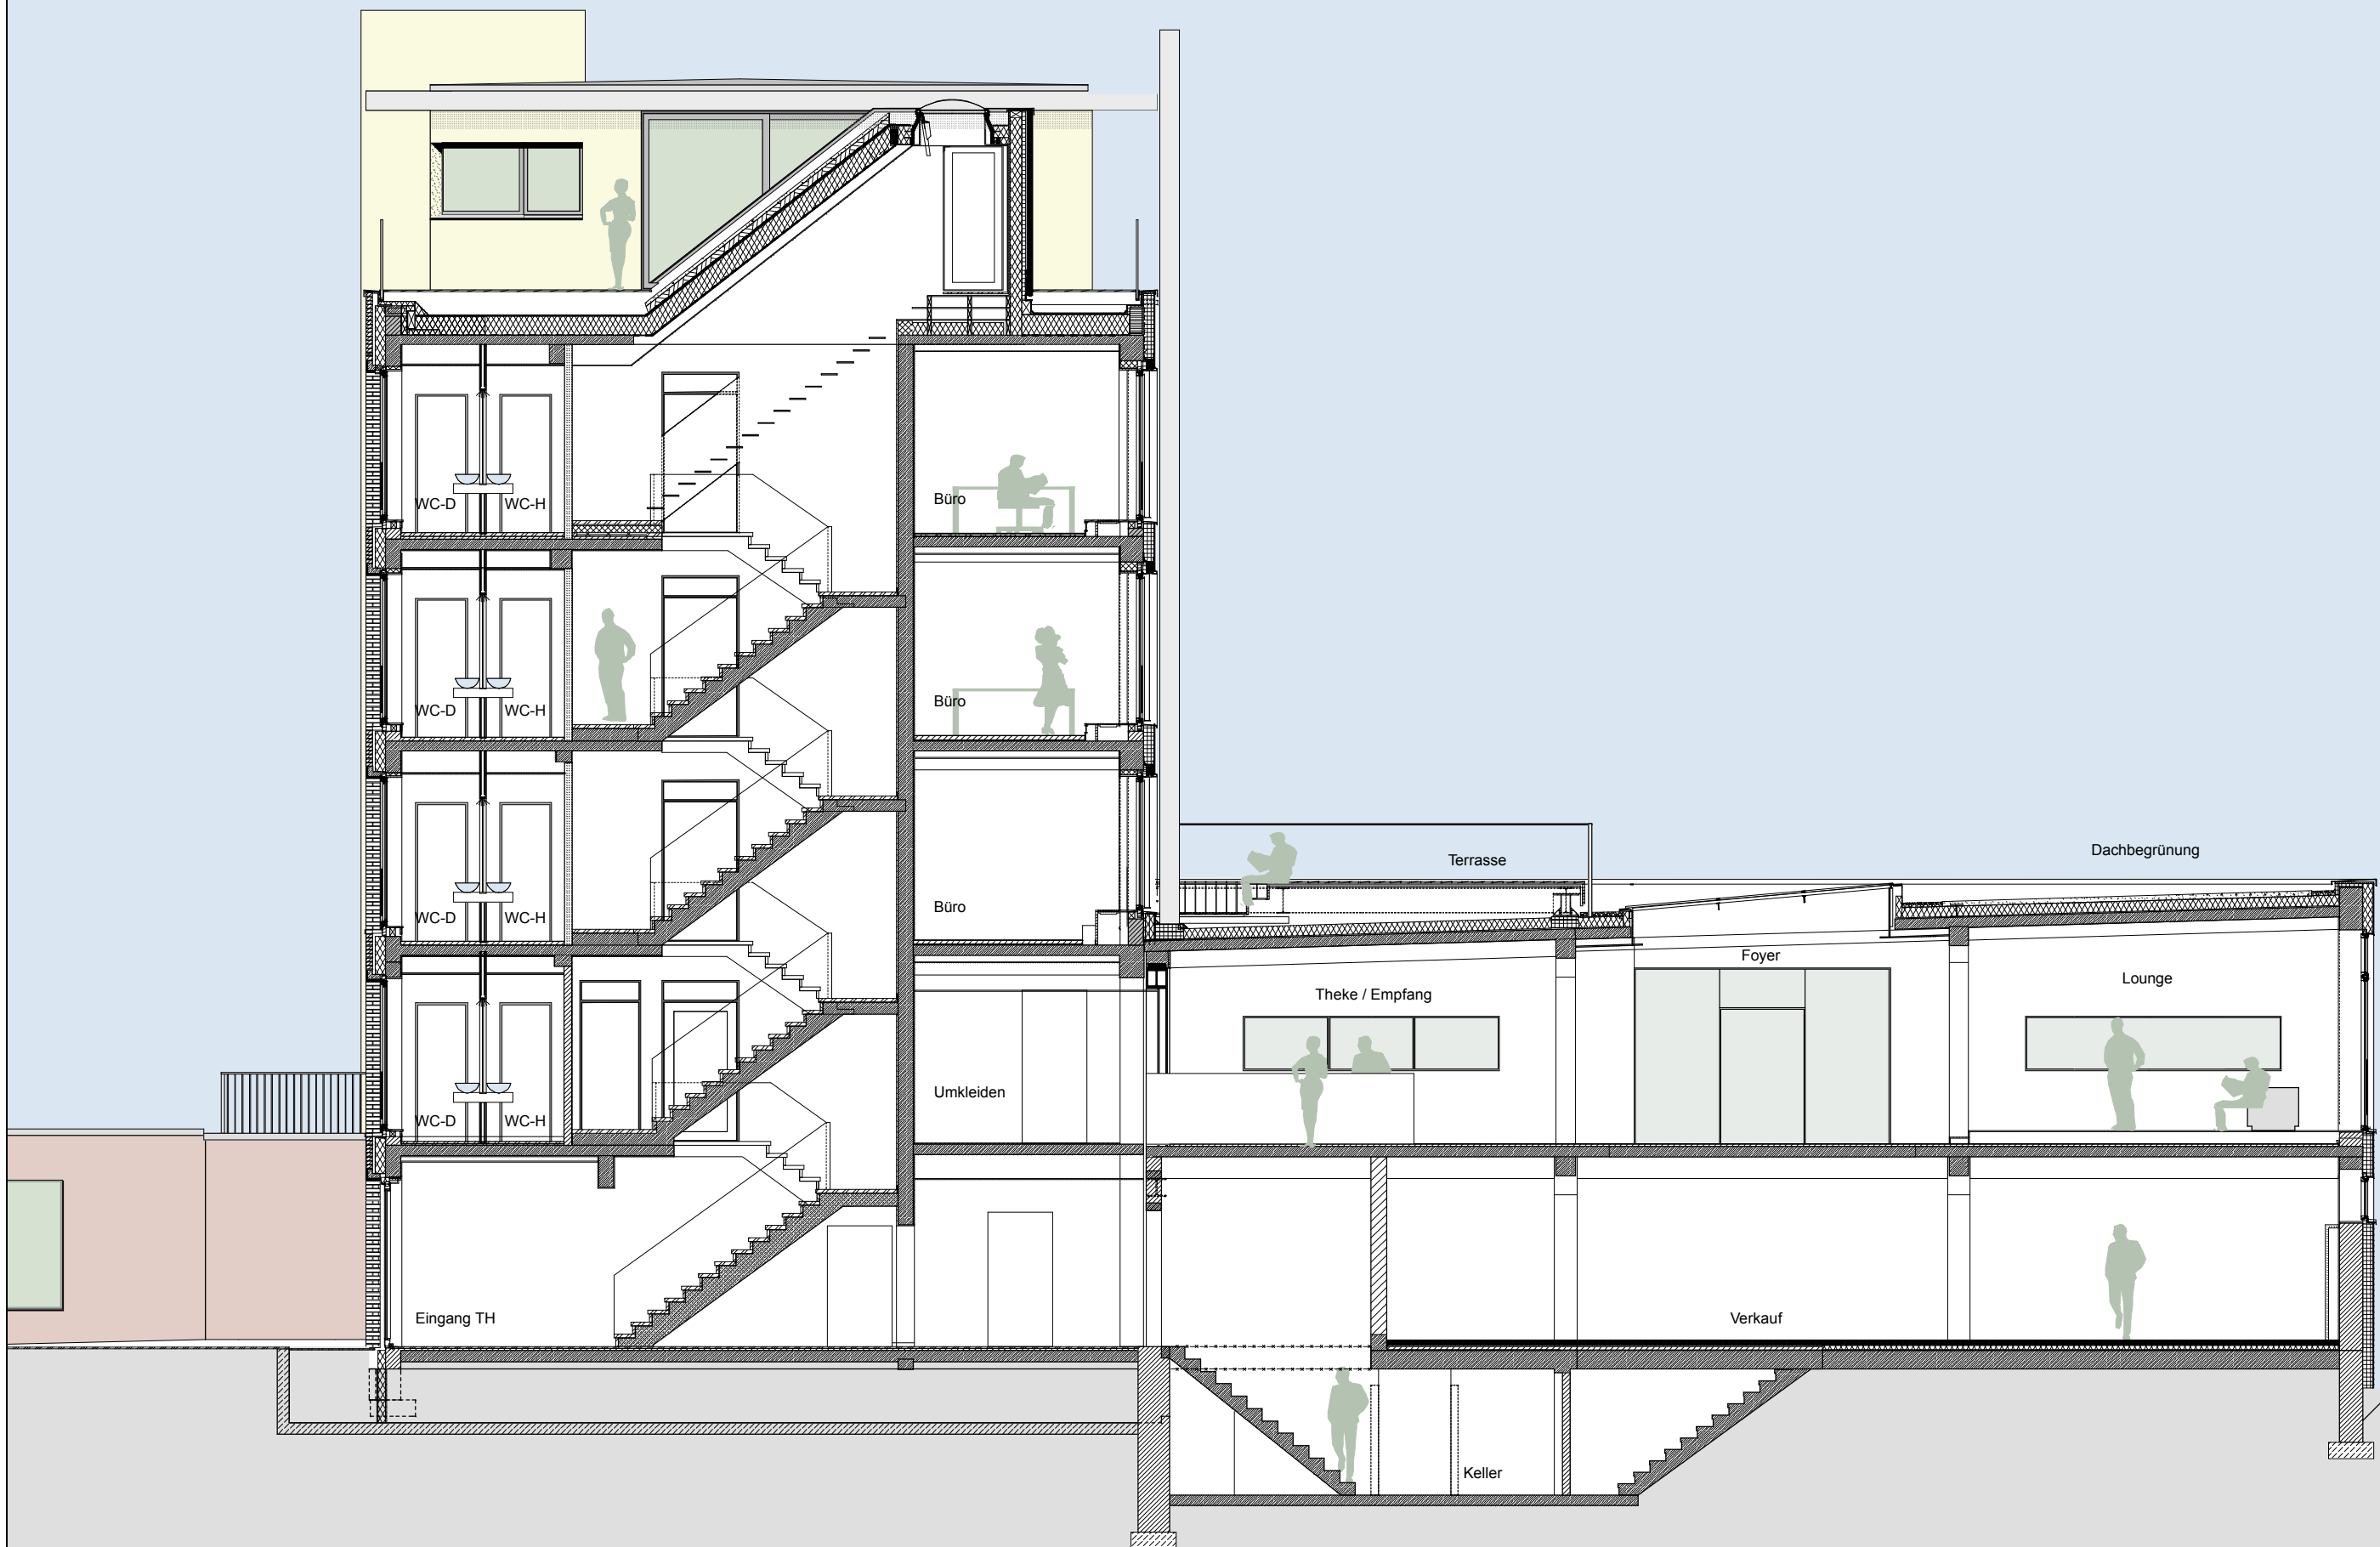


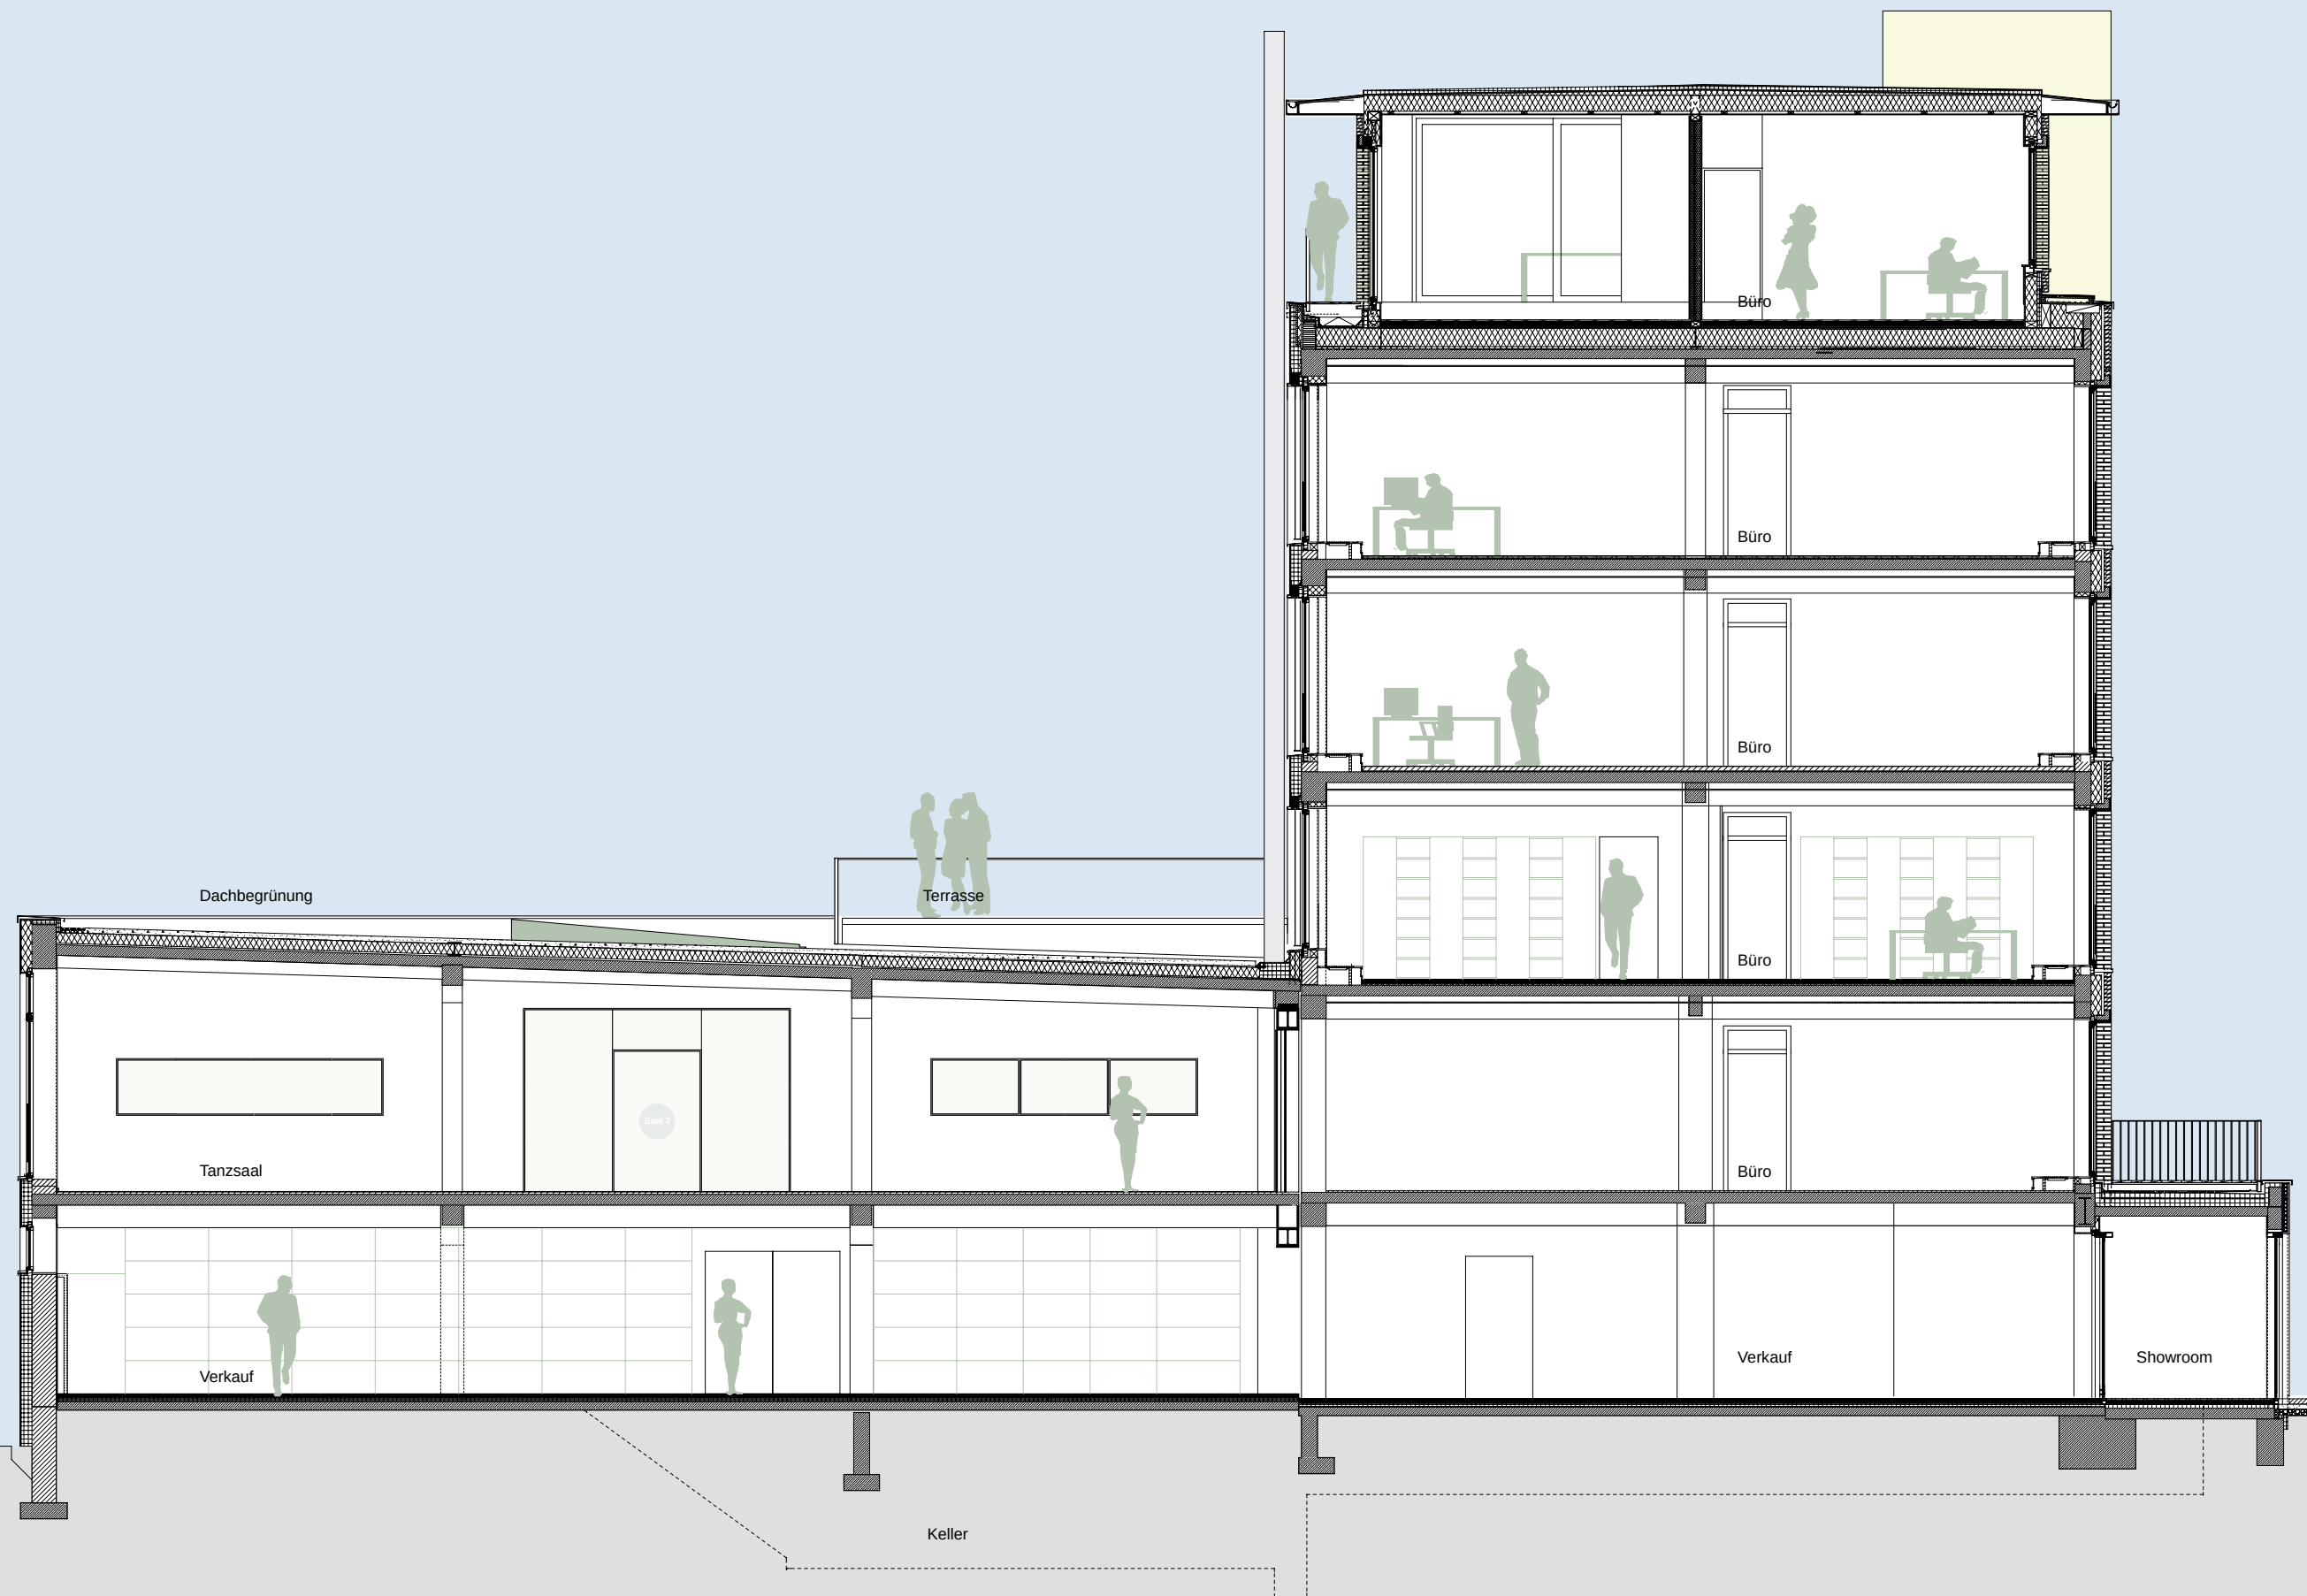

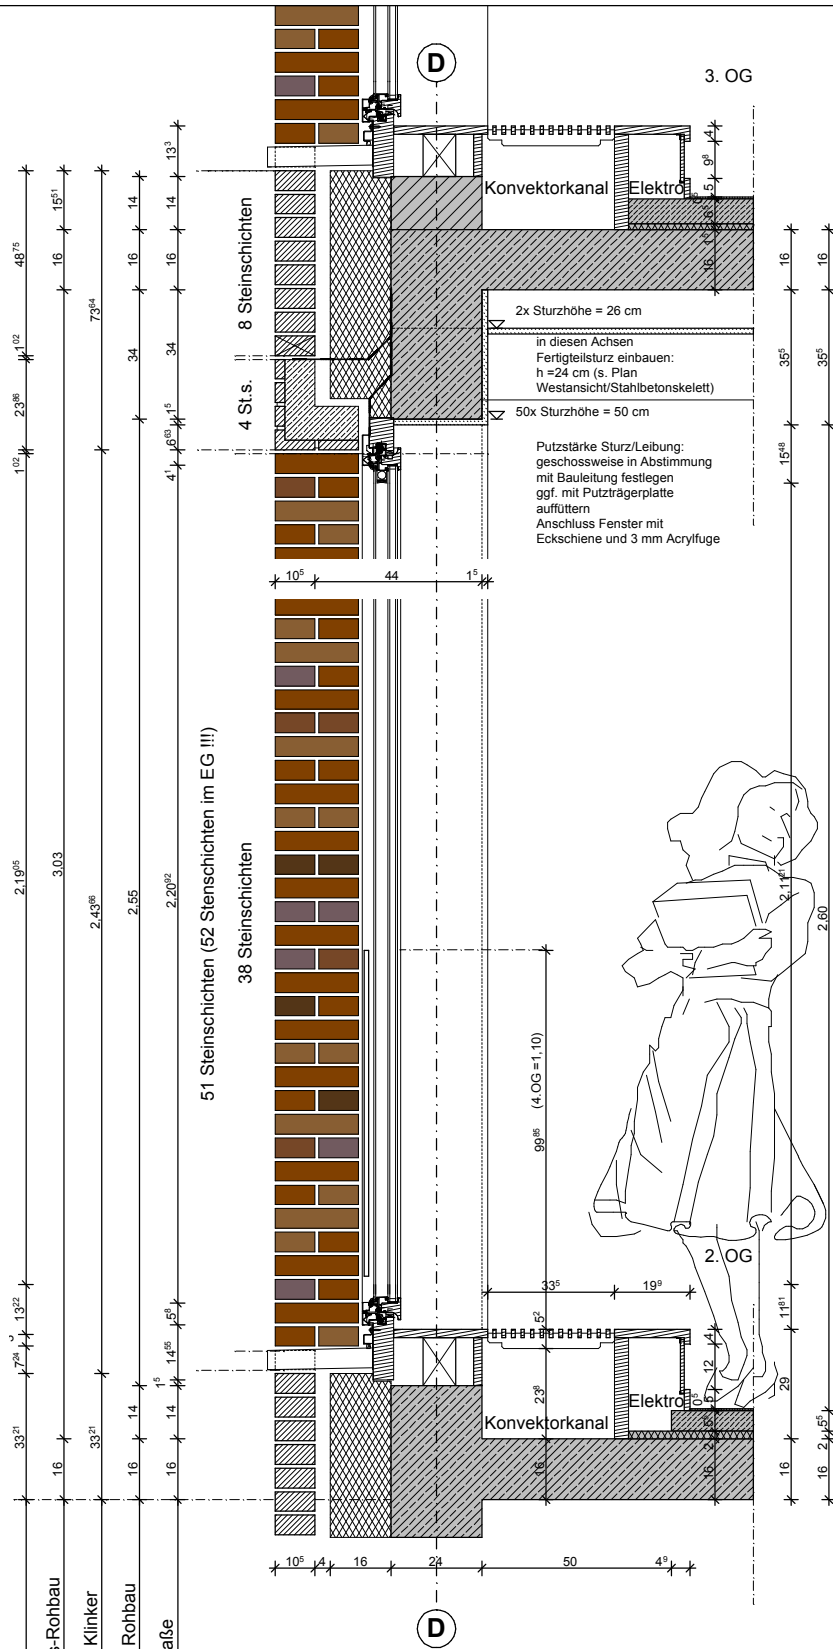

Klinker
Geschoss-Rohbau
Öffnung - Klinker
Öffnung - Rohbau
Fenstermaße

- Bodenaufbau**
2. OG
5 mm textiler Bodenbelag
55 mm Estrich - vorhanden
20 mm TSD - vorhanden
160 mm Stahlbeton - vorhanden
- Wandaufbau**
15 mm Putz
240 mm KS-Mauerwerk - vorhanden
160 mm Wärmedämmung WLG 035
105 mm Klinker - Oldenburger Format
- Fenster**
System Alco
Holz-Alu-Fenster
Leibung aussen: Stein
Leibung innen: Putz
Sohlbank: Naturstein/Formstein
Absturzicherung: VSG, integriert in Fensterkonstruktion
Sonnenschutz: in Verbundfenster geführt, Lichtlenkung
Glas: im oberen Teil bedruckt zur Überdeckung des Behangs

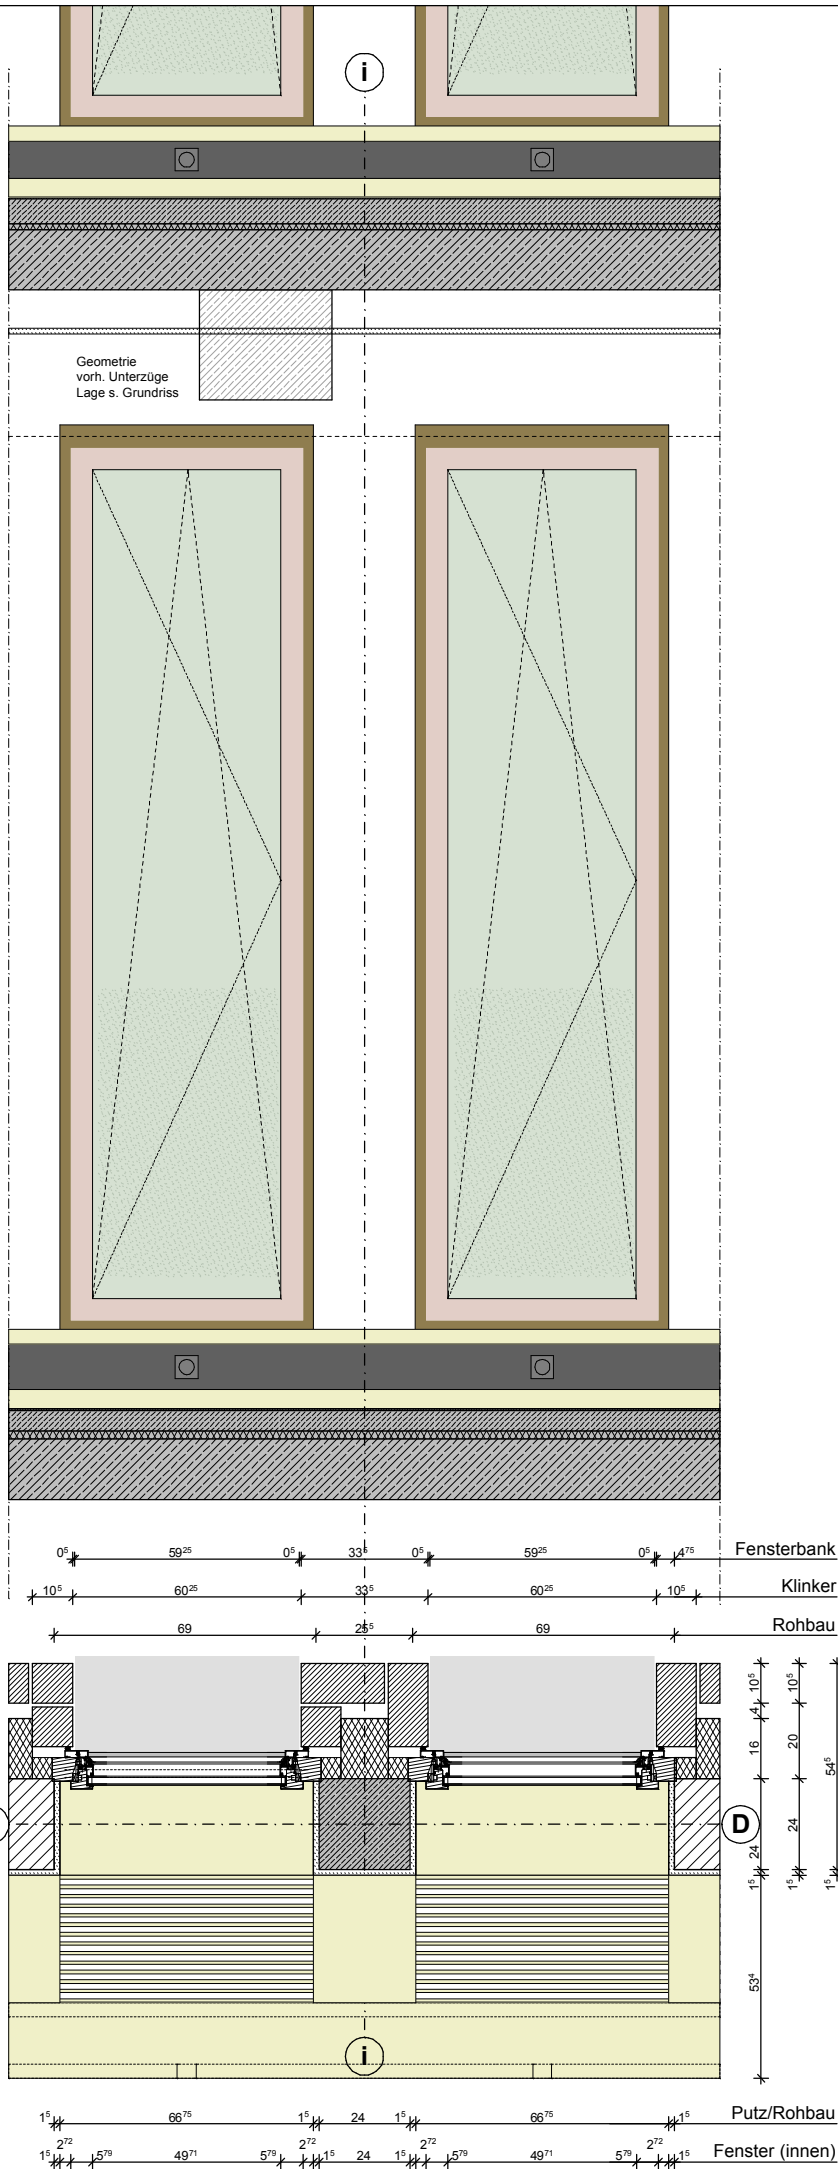

LFM

Architekturbüro Lethmate

Friedrich-Ebert-Straße 113
48153 Münster

Tel 0251 62055-00
Fax 0251 62055-05
info@lethmate.com
www.lethmate.com

Alle Maße sind am Bau zu prüfen.
Maßbezüge gelten vor Einzelmaßen.
Maßstimmigkeiten sind sofort mit dem Architekten zu klären. Für Maßfehler haftet allein der Auftragnehmer.
Bei der Bauausführung sind die Planungen der Fachingenieure sowie die Angaben der Sonderfachleute zu beachten.
Firmendetails und -ausführungen(werk)pläne gelten nur mit Freigabevermerk des Architekten.
Alle Höhenangaben sind - sofern nicht anders vermerkt - auf OKFF bezogen.
±0.00=61.62 i.N.N.

Höhenkote	entspricht OKFF EG
FA	Fußbodenaussparung
FD	Fußbodendurchbruch
DA	Deckenaussparung
DD	Deckendurchbruch
WA	Wandaussparung
WD	Wanddurchbruch
WS	Wandschlitz
RH	Rohrhlse
OKFF	Oberkante Fertigfußboden
OKRF	Oberkante Rohfußboden
UZ	Unterzug
BRH	Brüstungshöhe
LH	Lichte Höhe
BW	Brandwand
EUV	Elektrounterverteilung
HK	Heizkörper
NA	Hinweis für Notausgang
F	Feuerlöscher

Datum	gez.	Nr.	Änderung/Beschreibung
04.06.07	CL	a	Rollade entfällt, Sockel Ausbildung
31.08.07	CL	b	Anpassung an Werkplanung
28.09.07	JS	b	Anpassung an Werkplanung

LFM

Plan-Nr.: 0401 - AA D FA 041 b

Maßstab: 1:10

Planinhalt:

Fenster
Westfassade Leitdetail
60,25 cm Verbundfenster
VORABZUG

Gezeichnet:

Geprüft:

Freigegeben:

CL/TT

Datum:

Blattgröße:

Plotdatum:

24.04.2007

84.1/59.4

31.01.2008

Projekt:

Umbau/ Sanierung
u. Aufstockung
Fa. Lethmate

Friedrich-Ebert-Straße 113
48153 Münster

Bauherr:

H. & W. Lethmate

Architekt:

Architekturbüro Lethmate








Friedrich-Ebert-Straße 113
48153 Münster
Telefon 0251 62055-00 Fax -05
info@lethmate.com
www.lethmate.com

durch Mieter / Vermieter

X

X

Teppich

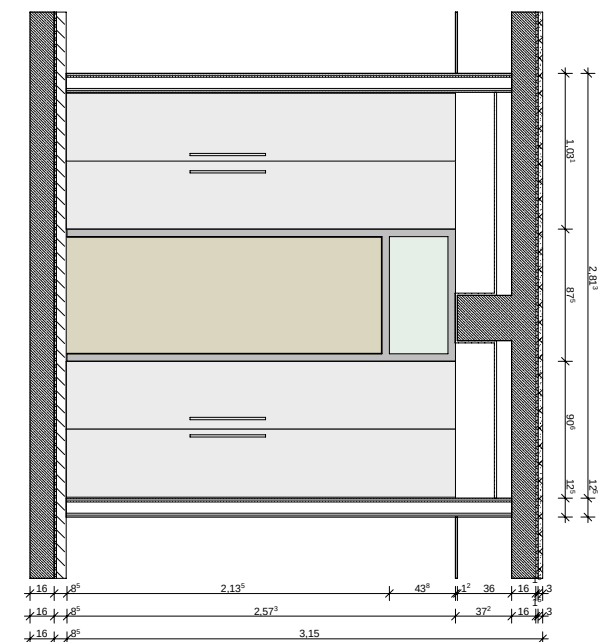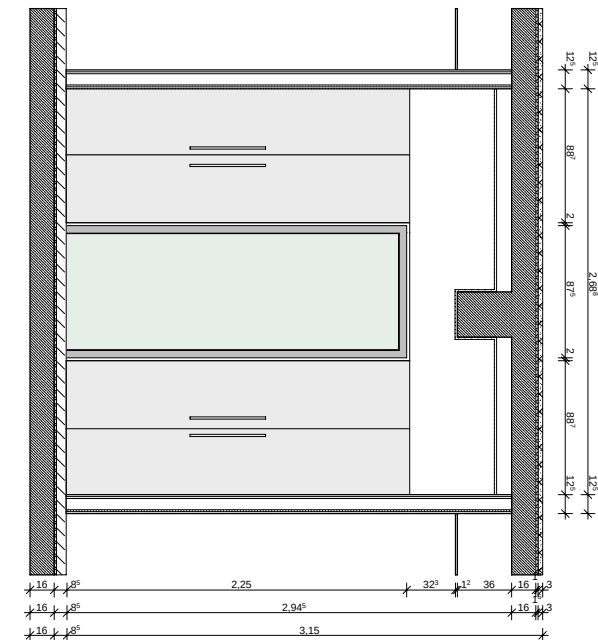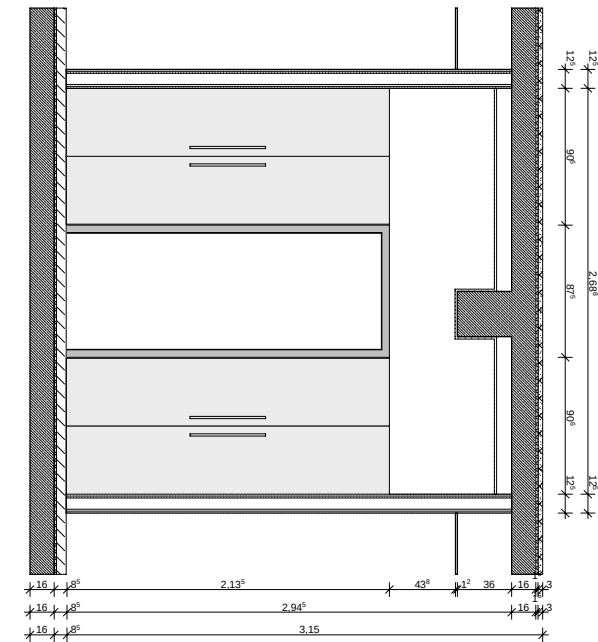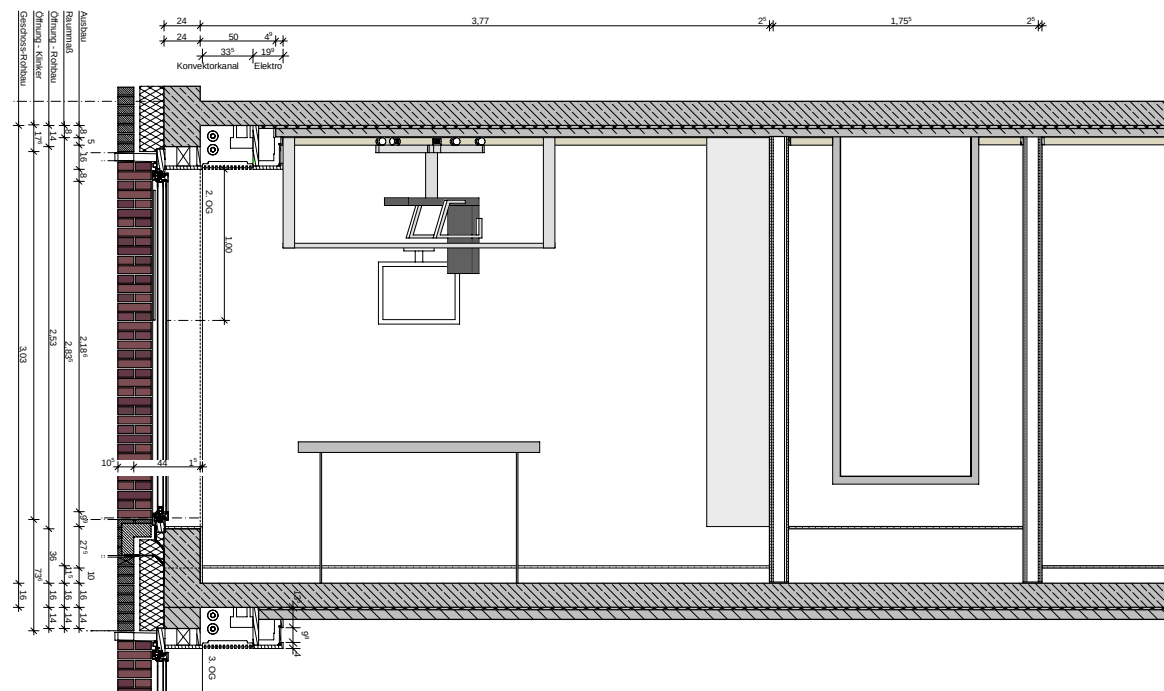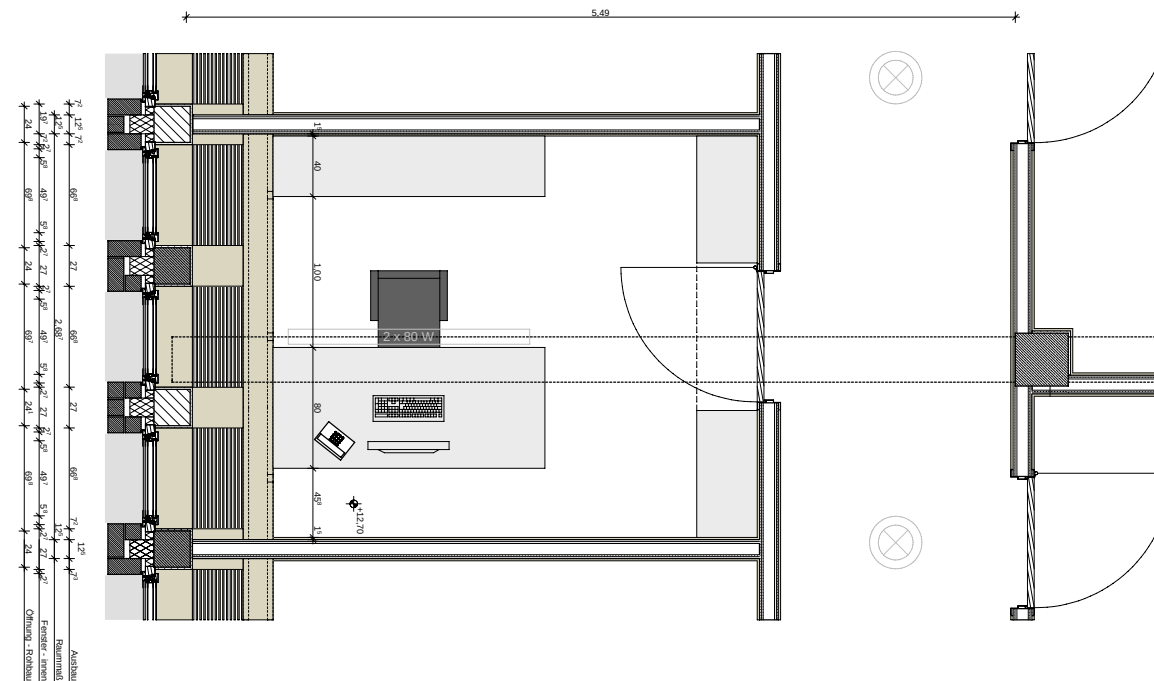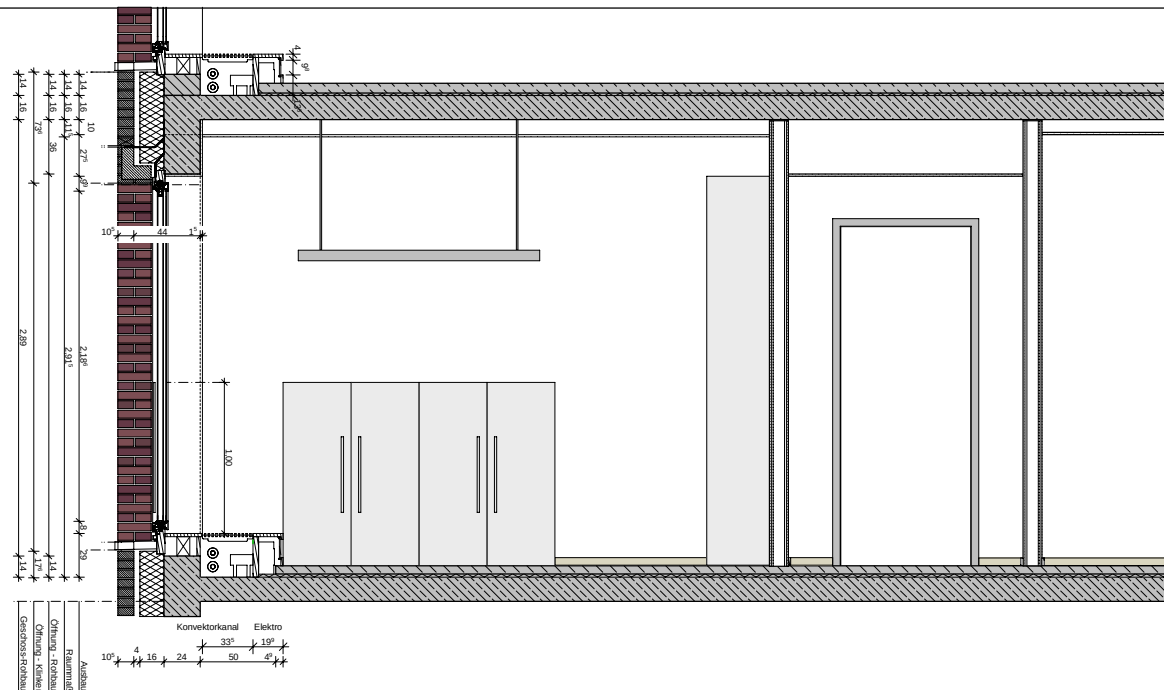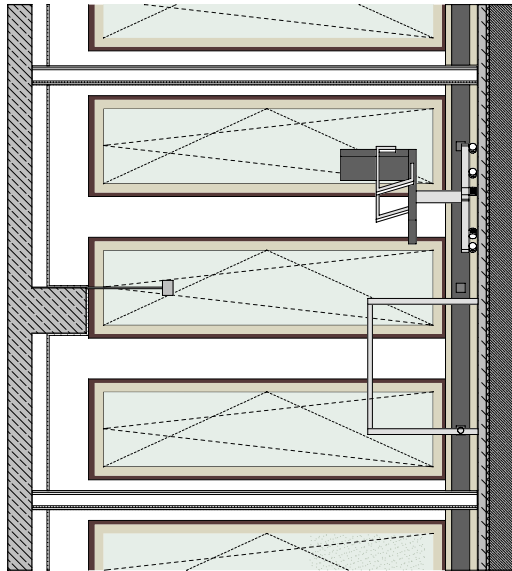

Friedrich-Ebert-Straße 113
48153 Münster
Tel 0251 62055-00
Fax 0251 62055-05
info@lethmate.com
www.lethmate.com

Alle Maße sind am Bau zu prüfen.
Maßbezüge gelten vor Einzelmaßen.
Maßunstimmigkeiten sind sofort mit dem Architekten zu klären. Für Maßfehler haftet allein der Auftragnehmer.
Bei der Bauausführung sind die Planungen der Fachingenieure sowie die Angaben der Sonderfachleute zu beachten.
Firmendetails und -ausführungs(werk)pläne gelten nur mit Freigabevermerk des Architekten.

Alle Höhenangaben sind - sofern nicht anders vermerkt - auf OKFF bezogen.

Höhenkote		±0,00=±1,62 U.N.N entspricht OKFF EG
	FA	Fußbodenaussparung
	FD	Fußbodendurchbruch
	DA	Deckenaussparung
	DD	Deckendurchbruch
	WA	Wandaussparung
	WD	Wanddurchbruch
	WS	Wandschlitz
	RH	Rohrhülse

OKFF	Oberkante Fertigfußboden
OKRF	Oberkante Rohfußboden
UZ	Unterzug
BRH	Brüstungshöhe
LH	Lichte Höhe
BW	Brandwand
EUV	Elektroverteilung
HK	Heizkörper
NA	Hinweis für Notausgang
F	Feuerlöscher

Datum	gez.Nr.	Änderung/Beschreibung
11.05.2017	1	Erstellung
11.05.2017	2	Änderung
11.05.2017	3	Änderung
Plan-Nr.:
0401 - AA D RA 000 b

Planinhalt:
Musterbüro Klassik
2.OG

Maßstab:
1:25

VORABZUG

Gezeichnet: Geprüft: Freigegeben:

TT

Datum:	Blattgröße:	Plotdatum:
03.08.2005	84.1/59.4	16.10.2008

Projekt:

Umbau/ Sanierung
u. Aufstockung
Fa. Lethmate

Friedrich-Ebert-Straße 113
48153 Münster

Bauherr:

H. & W. Lethmate

Friedrich-Ebert-Straße 113
48153 Münster





Architekt:

Architekturbüro Lethmate

Friedrich-Ebert-Straße 113
48153 Münster
Telefon 0251 62055-00 Fax -05
info@lethmate.com
www.lethmate.com

Musterbüro Loft durch Mieter / Vermieter

Decke: Stahlbeton sichtbar
Unterzüge gespachtelt
Trennwände: Schranksystem x
z.B.
Bodenbelag: Steinteppich hellgrau gem. Muster
Leuchte: z.B.

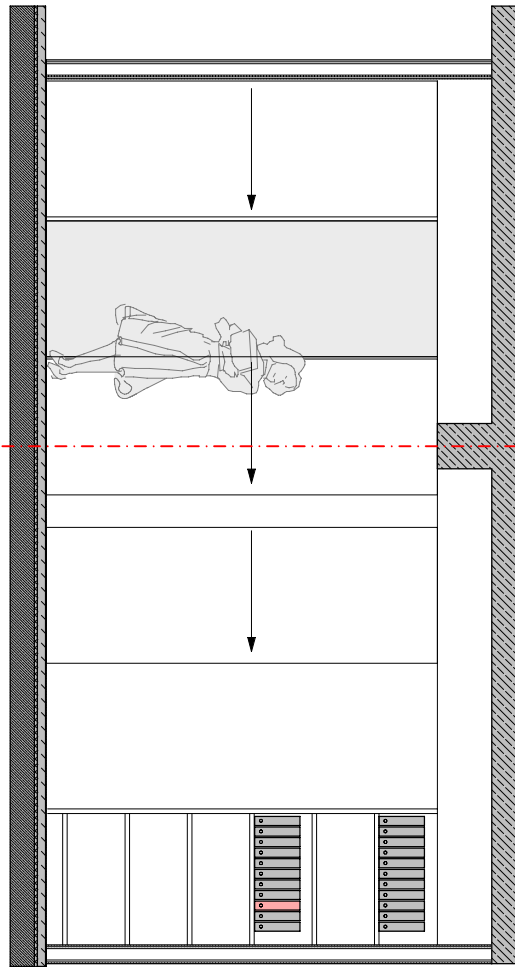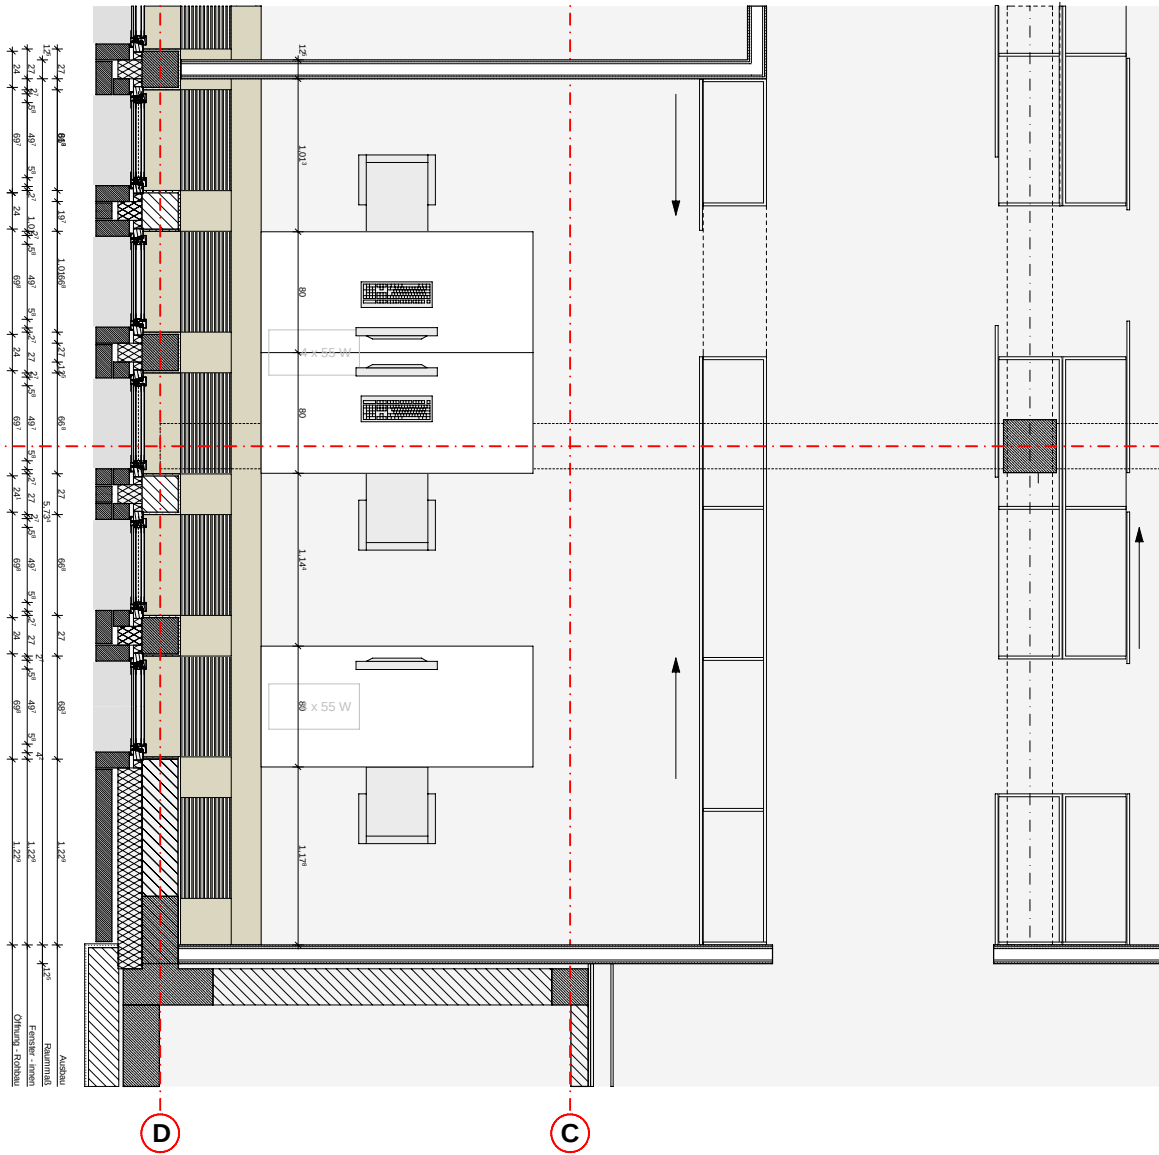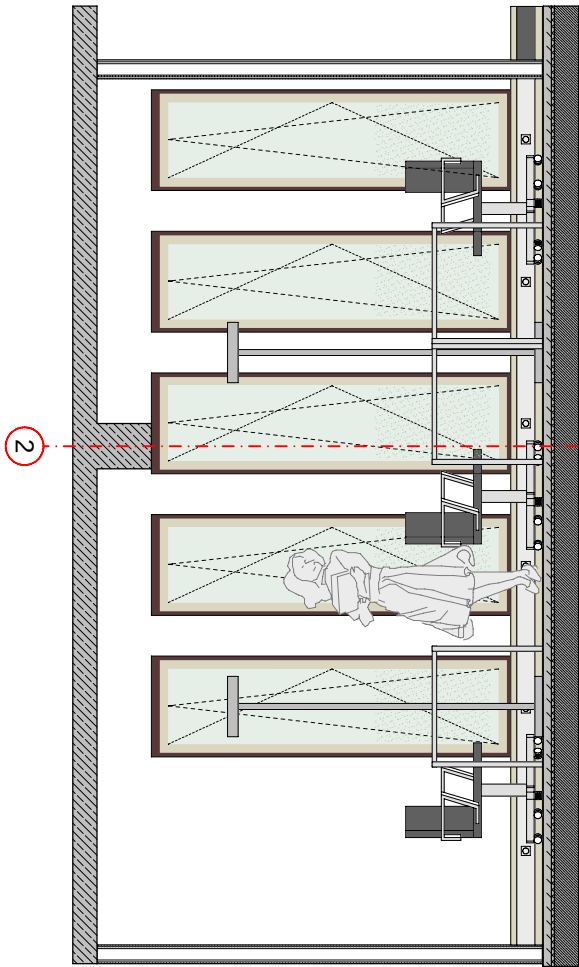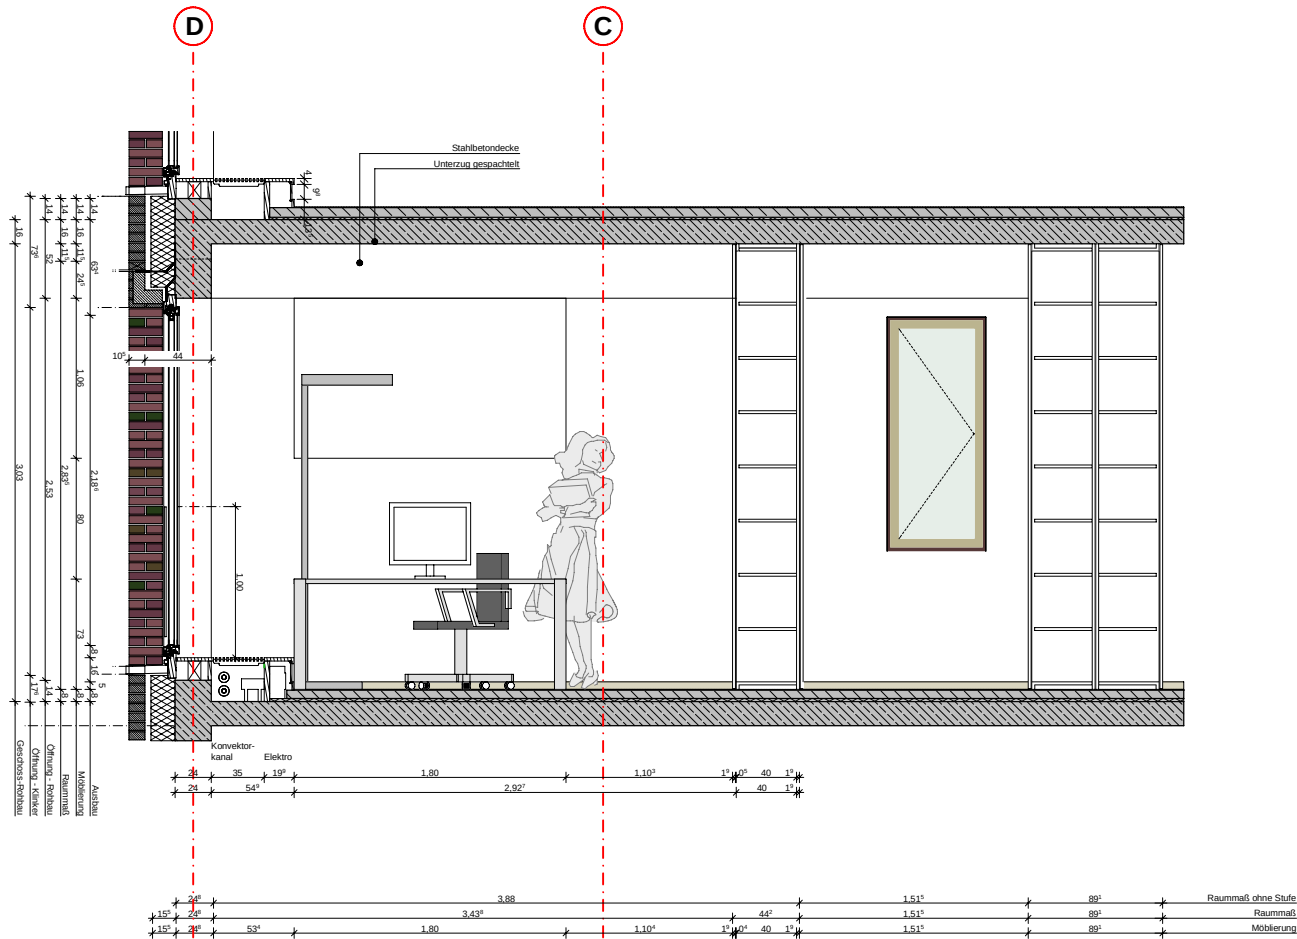

LFM **Architekturbüro Lethmate**
Friedrich-Ebert-Straße 113
48153 Münster
Tel 0251 62055-00
Fax 0251 62055-05
info@lethmate.com
www.lethmate.com

Alle Maße sind am Bau zu prüfen.
Maßbezüge gelten vor Einzelmaßen.
Maßunstimmigkeiten sind sofort mit dem Architekten zu klären. Für Maßfehler haftet allein der Auftragnehmer.
Bei der Bauausführung sind die Planungen der Fachingenieure sowie die Angaben der Sonderfachleute zu beachten.
Firmendetails und -ausführungs(werk)pläne gelten nur mit Freigabevermerk des Architekten.
Alle Höhenangaben sind - sofern nicht anders vermerkt - auf OKFF bezogen.
±0.00=61.62 ü.NN entspricht OKFF EG

Höhenkote
FA Fußbodenaussparung
FD Fußbodendurchbruch
DA Deckenaussparung
DD Deckendurchbruch
WA Wandaussparung
WD Wanddurchbruch
WS Wandschlitz
RH Rohrhülse
OKFF Oberkante Fertigfußboden
OKRF Oberkante Rohfußboden
UZ Unterzug
BRH Brüstungshöhe
LH Lichte Höhe
BW Brandwand
EUV Elektrounterverteilung
HK Heizkörper
NA Hinweis für Notausgang
☐ Feuerlöscher

Datum gez. Nr. Änderung/Beschreibung
22.09.08JS b Schränke geändert,
Tischtiefe 80 cm

LFM
Plan-Nr.: 0401 - AA D RA 002 b Maßstab: 1:25
Planinhalt: Musterbüro Loft 2.OG
Gezeichnet: TT Geprüft: Freigegeben:
Datum: 03.08.2005 Blattgröße: 84,1/59,4 Plotdatum: 07.10.2008

Projekt:
Umbau/ Sanierung u. Aufstockung
Fa. Lethmate
Friedrich-Ebert-Straße 113
48153 Münster
Bauherr:
H. & W. Lethmate
Friedrich-Ebert-Straße 113
48153 Münster
Architekt:
Architekturbüro Lethmate
Friedrich-Ebert-Straße 113
48153 Münster
Telefon 0251 62055-00 Fax -05
info@lethmate.com
www.lethmate.com

